

# PLAN LOCAL d'URBANISME

*Approuvé*

## Schlierbach



### 5a.4. Etude de zonage d'assainissement collectif et non collectif

ÉLABORATION


Vu pour être annexé au PLU approuvé le 17 janvier 2020



Le Maire



Janvier 2020

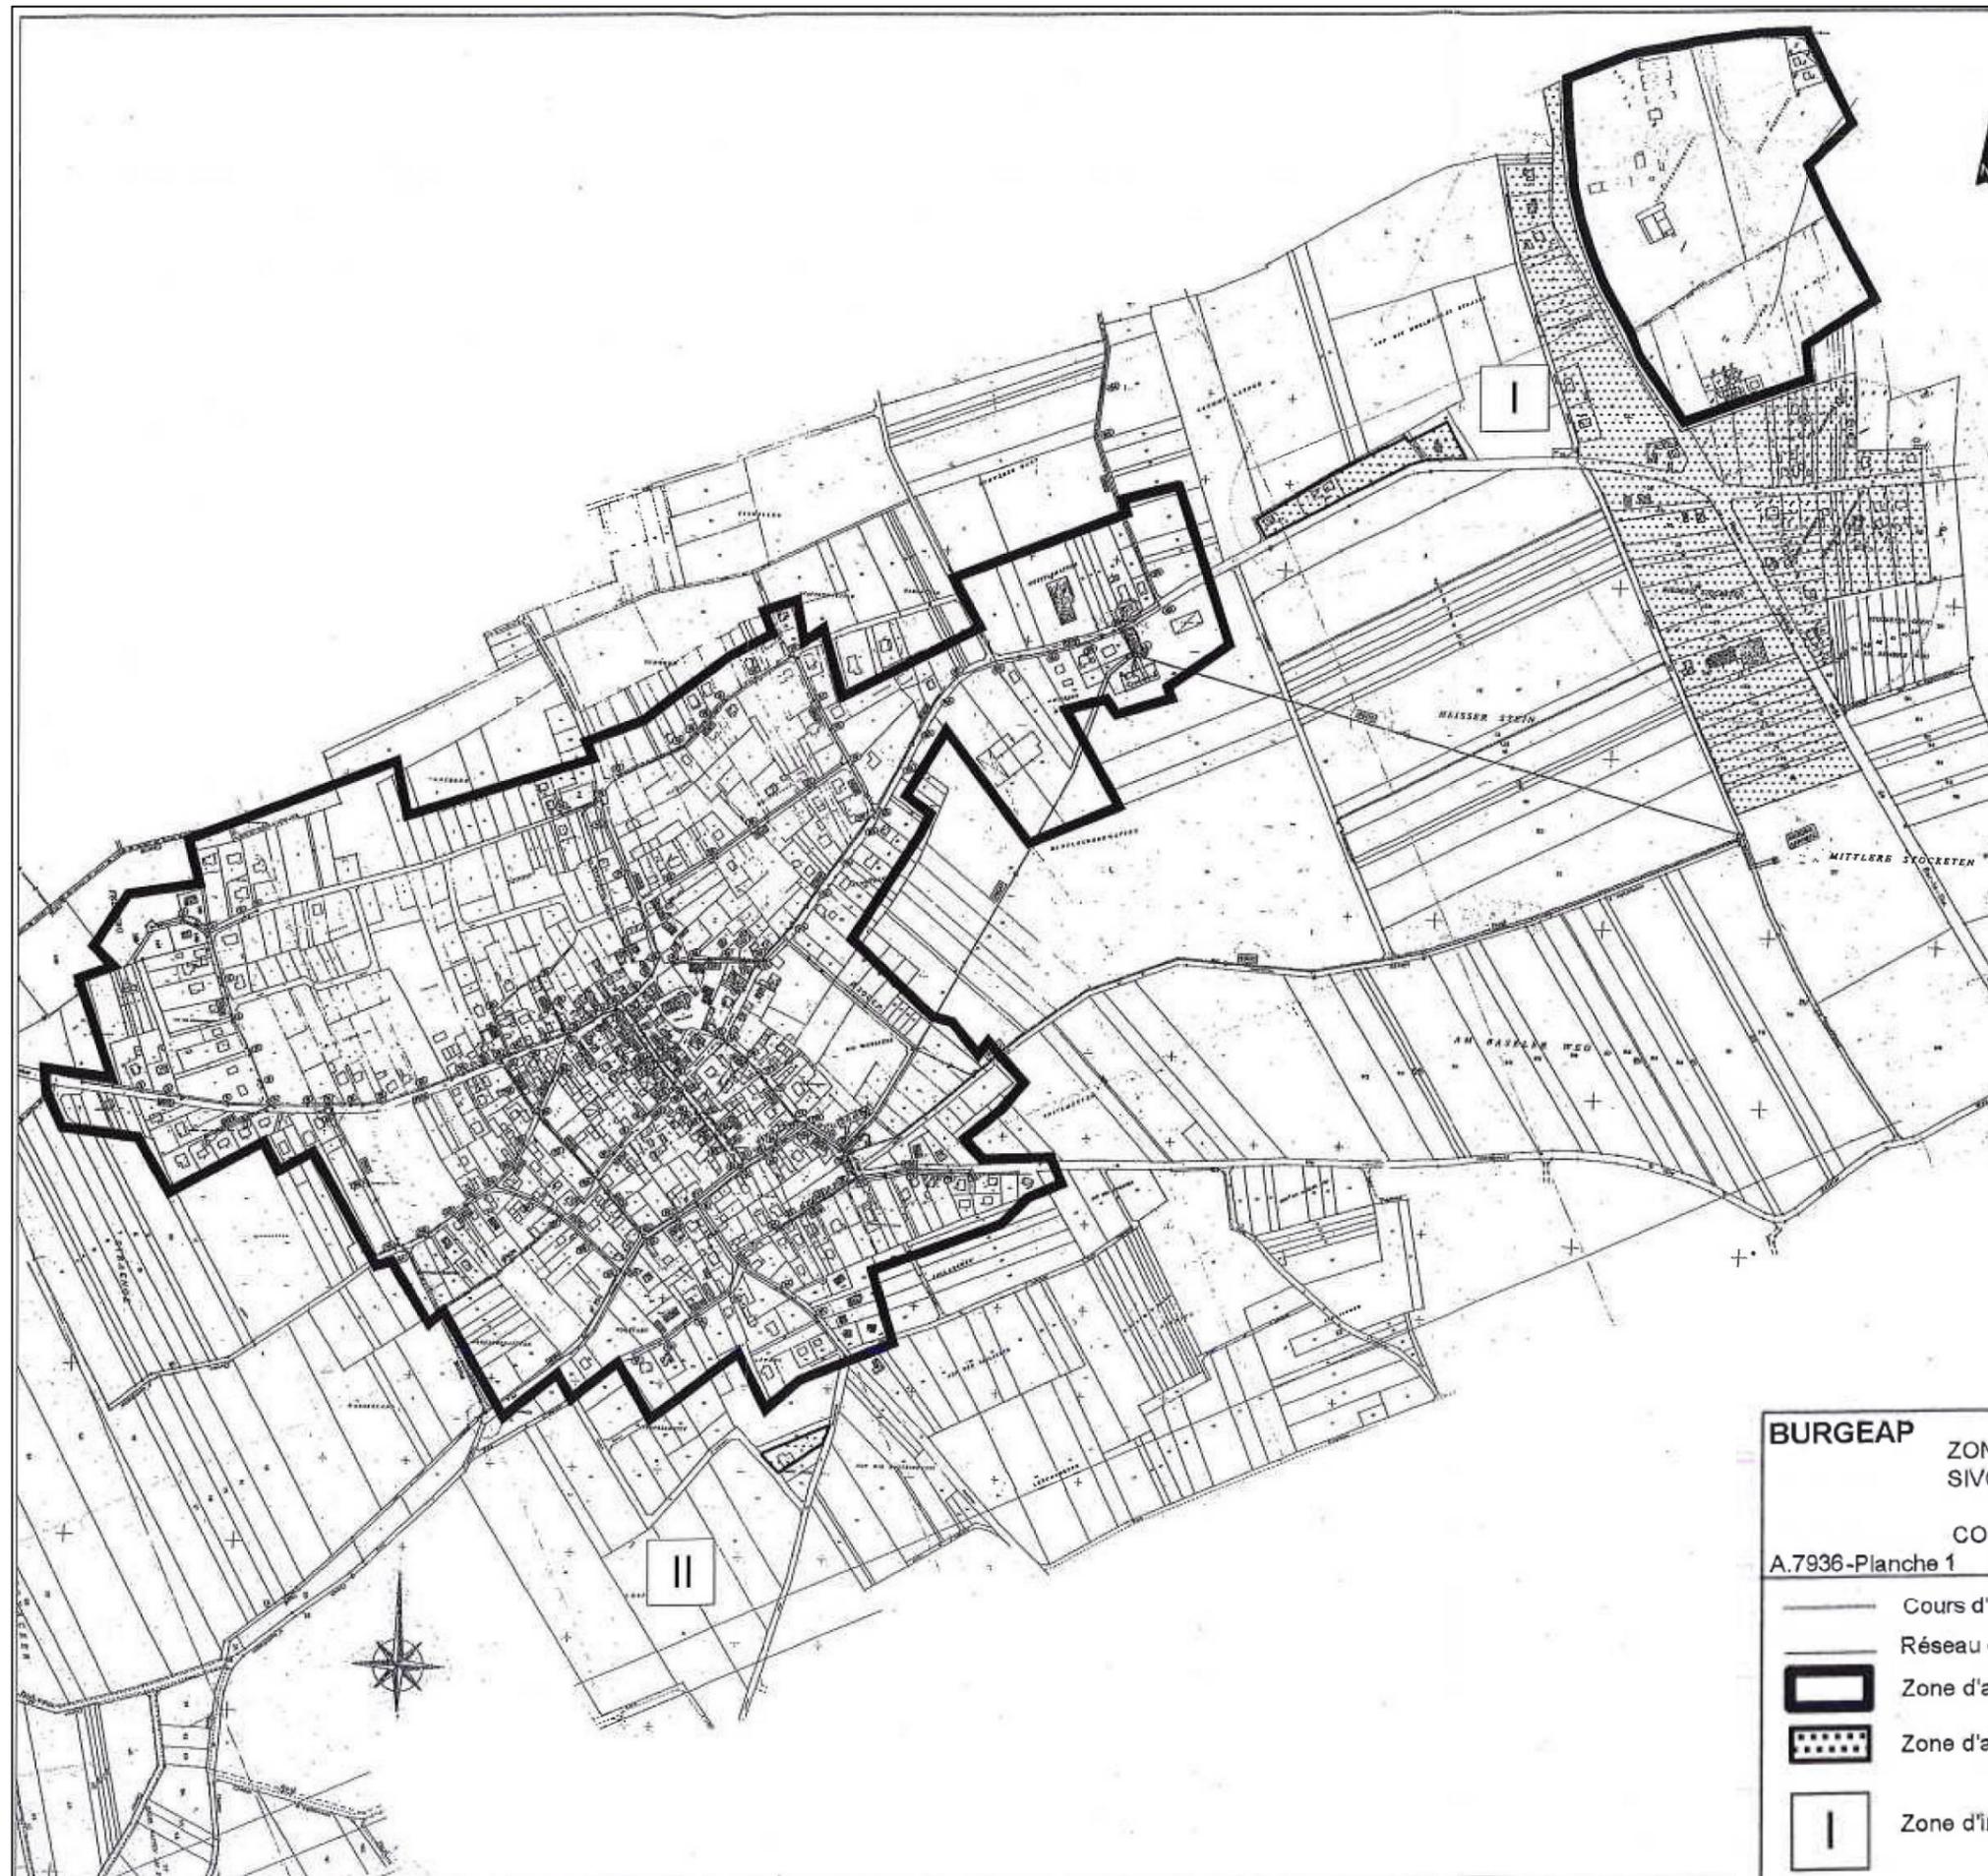

<b>BURGEAP</b>		RSt. 427
ZONAGE D'ASSAINISSEMENT - SIVOM DU PAYS DE SIERENTZ		
COMMUNE DE SCHLIERBACH		
A.7936-Planche 1	Echelle : 1/4000	
—	Cours d'eau	
—	Réseau d'assainissement	
	Zone d'assainissement collectif	
	Zone d'assainissement autonome	
	Zone d'investigations pédologiques	